



Scala 1:200

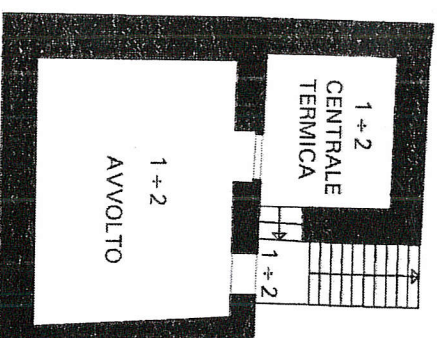


PIANTA PIANO TERRA
scala 1:200

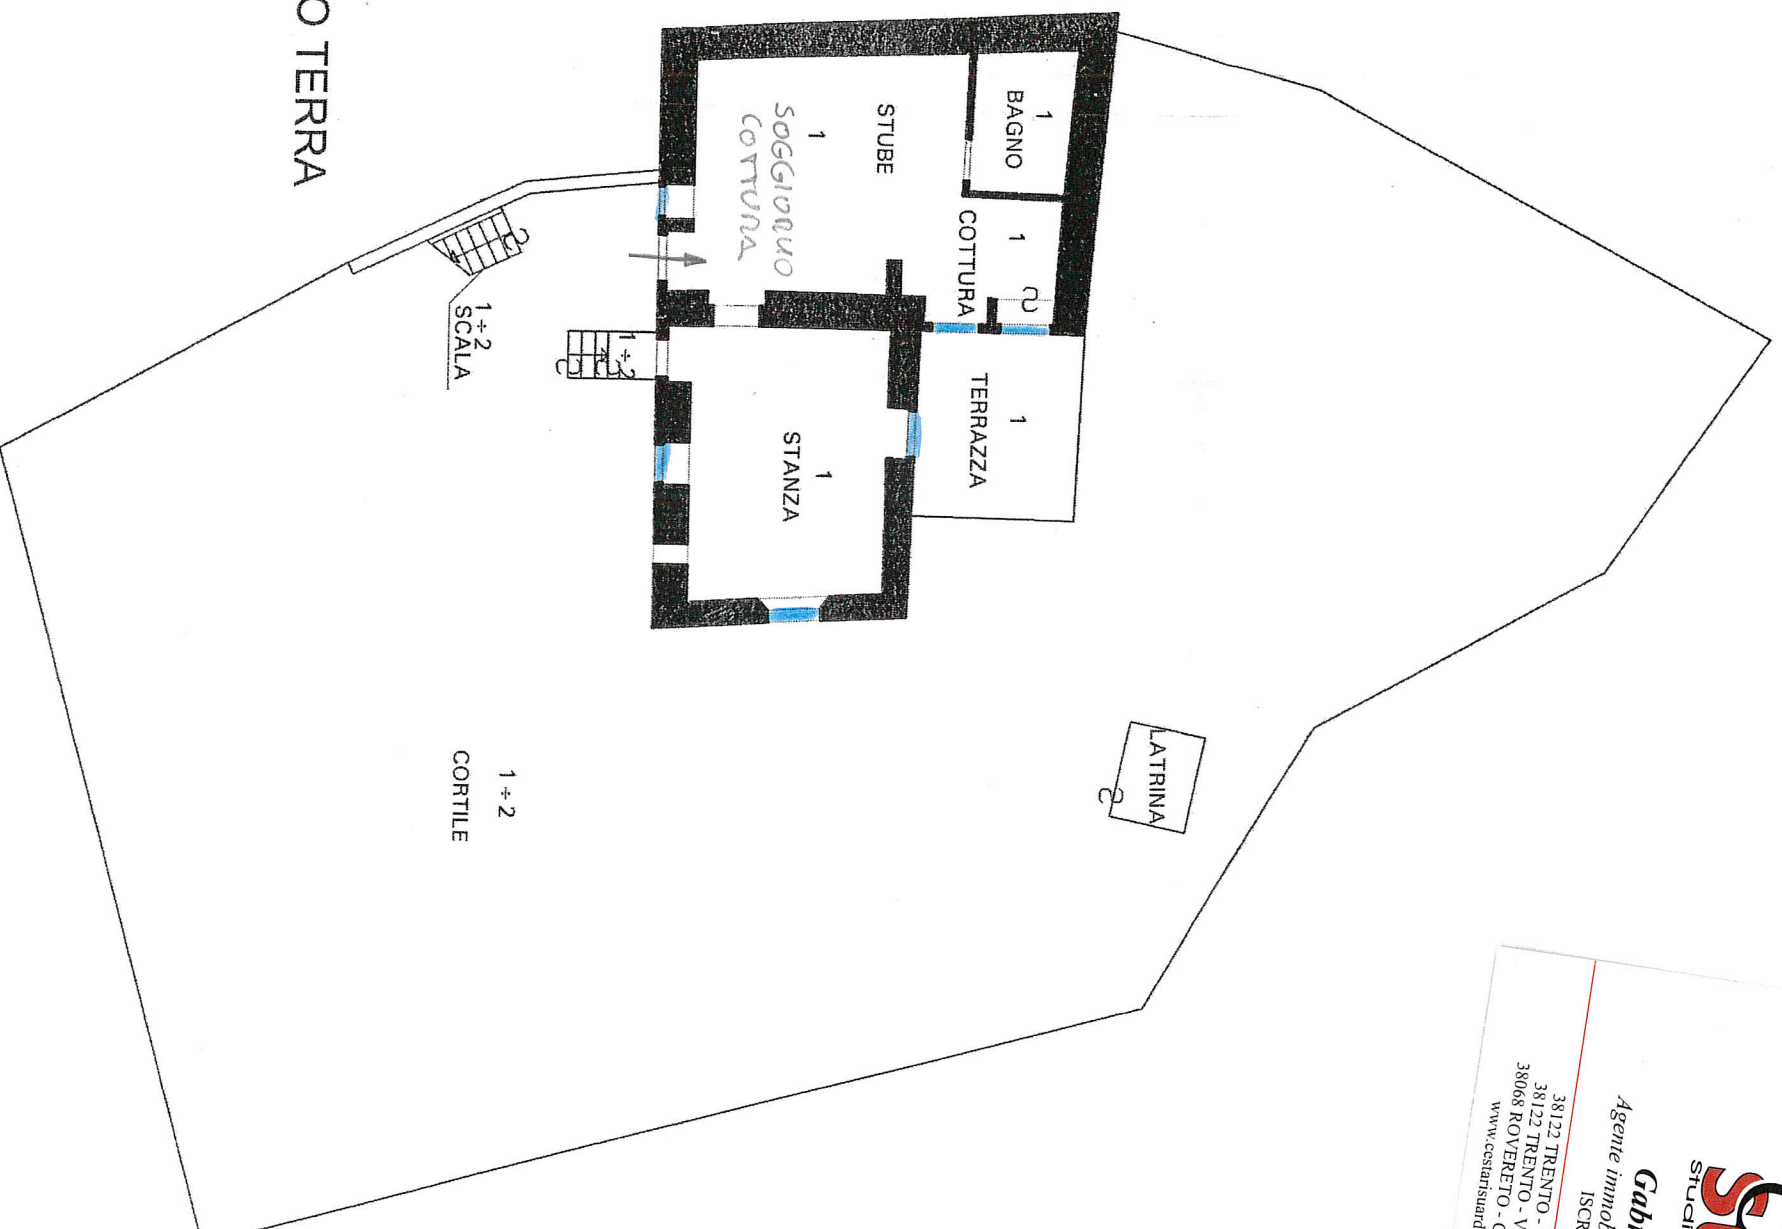

Cestari
Studio Immobiliare
Gabriela Dulbosco
Agente immobiliare - Cell. 335 5616956
ISCR. REA TN - 165882
38122 TRENTO - Via Malla, 19 - Tel. 0461 933009
38068 ROVERETO - Viale Verona, 16 - Tel 0461 933236
www.cestaristudio.it - gabriela@cestaristudio.it


PIANTA PIANO PRIMO

scala 1:200

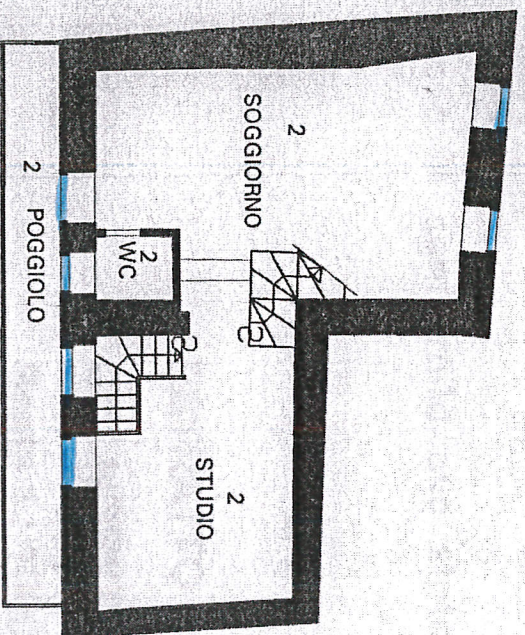



PIANTA PIANO SECONDO

scala 1:200

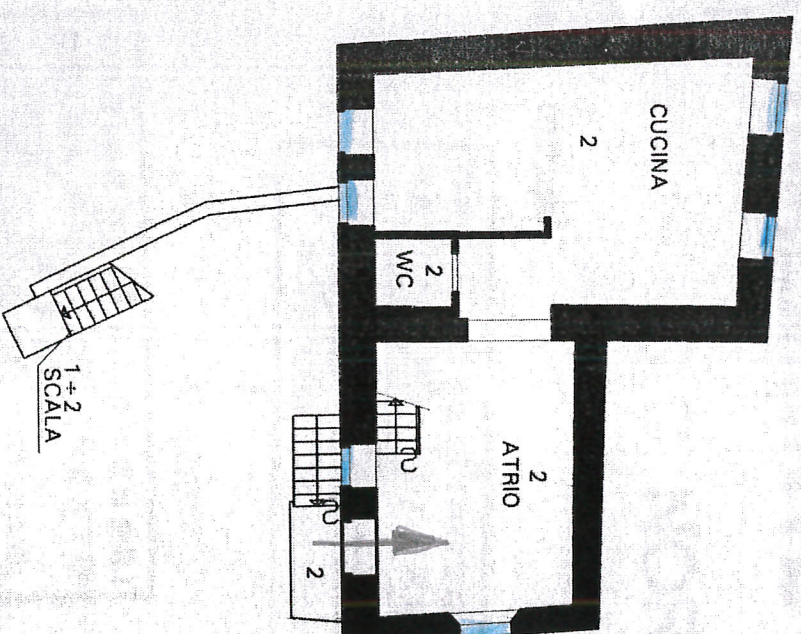

PIANTA PIANO TERZO

scala 1:200

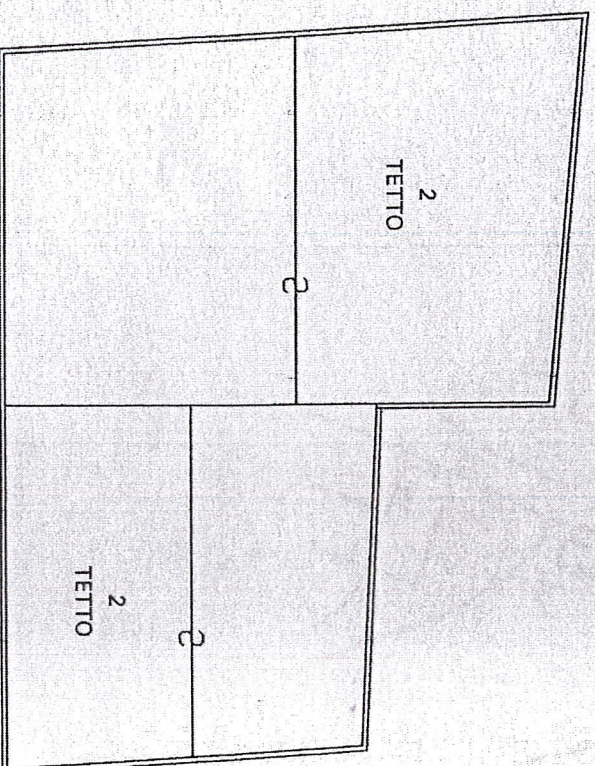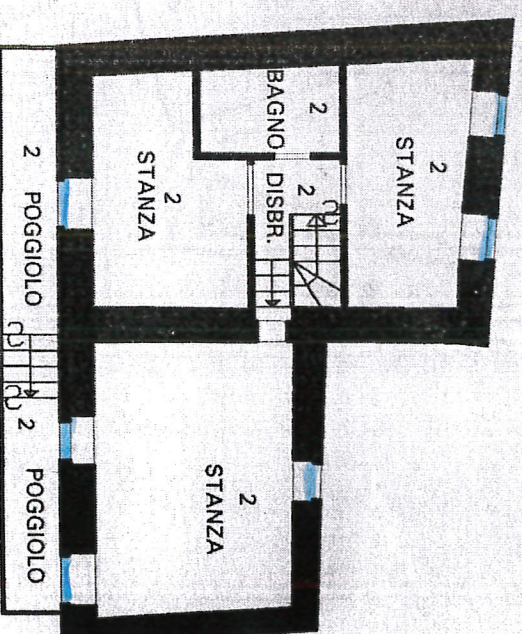

PIANTA COPERTURA

scala 1:200

Cestari
Studio Immobiliare
Gabriele Dalbosco
Agente immobiliare - Cell. 335 5616956
ISCR. REA TN - 165882
38122 TRENTO - Via Malta, 19 - Tel. 0461 933009
38122 TRENTO - Viale Verona, 16 - Tel. 0461 932296
38068 ROVERETO - C.so Resmini, 30 - Tel. 0464 424458
www.cestaristudi.it - gabriele@cestaristudi.it