




PIANTA PIANO TERRA H= 2.60 - 2.70 m

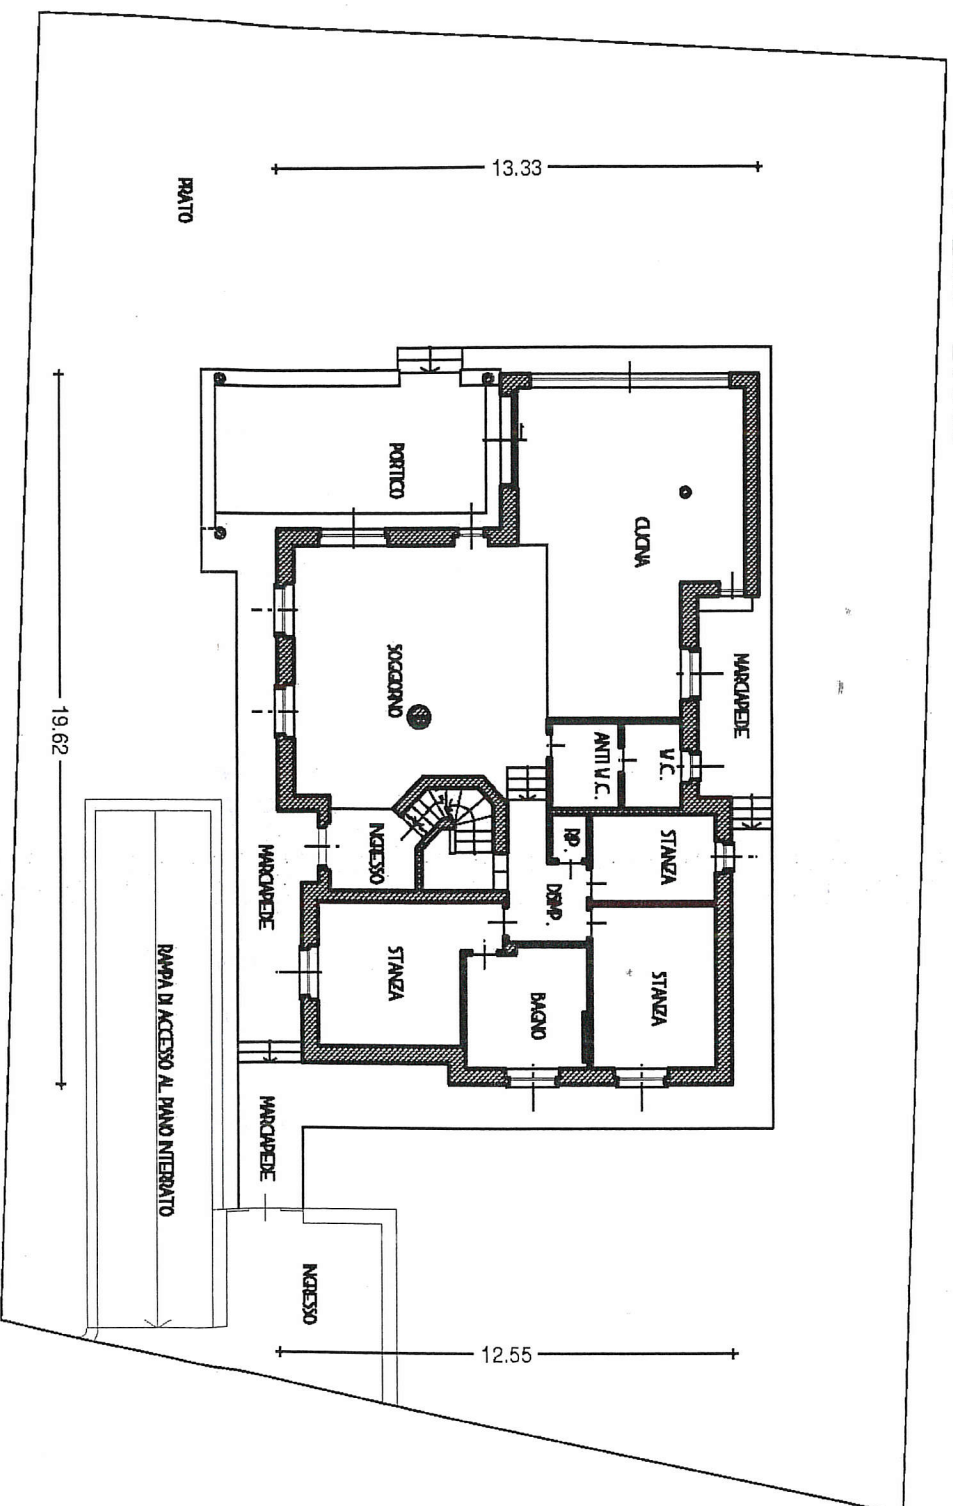

PIANTA PIANO PRIMO

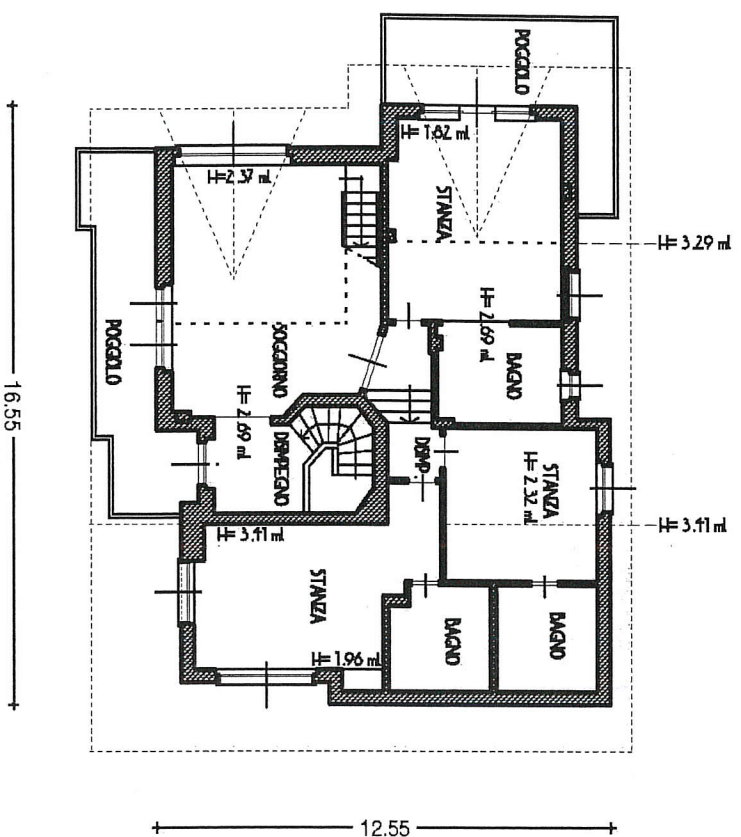

PIANTA SECONDO - SOPPALCO

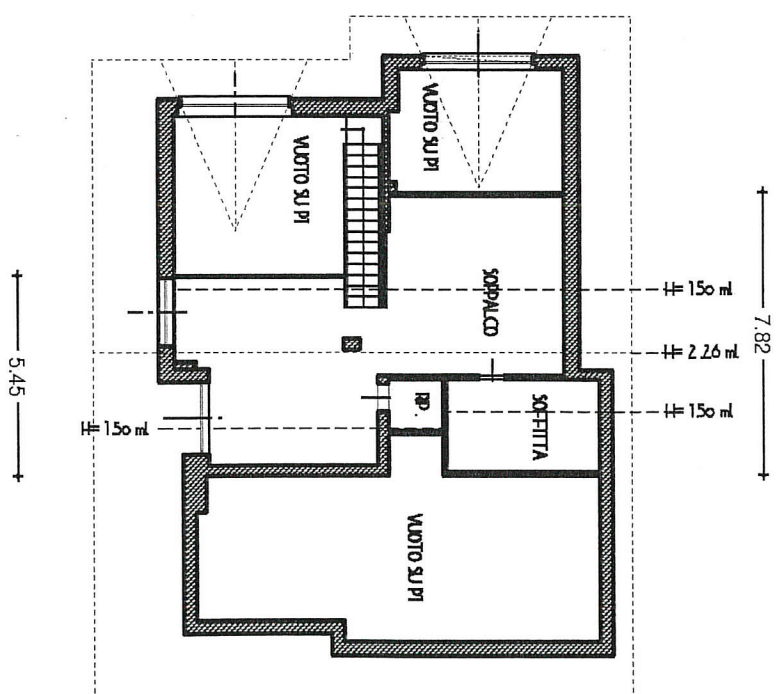

(*) Indicare le principali misure esterne

SCALA 1: 200

