



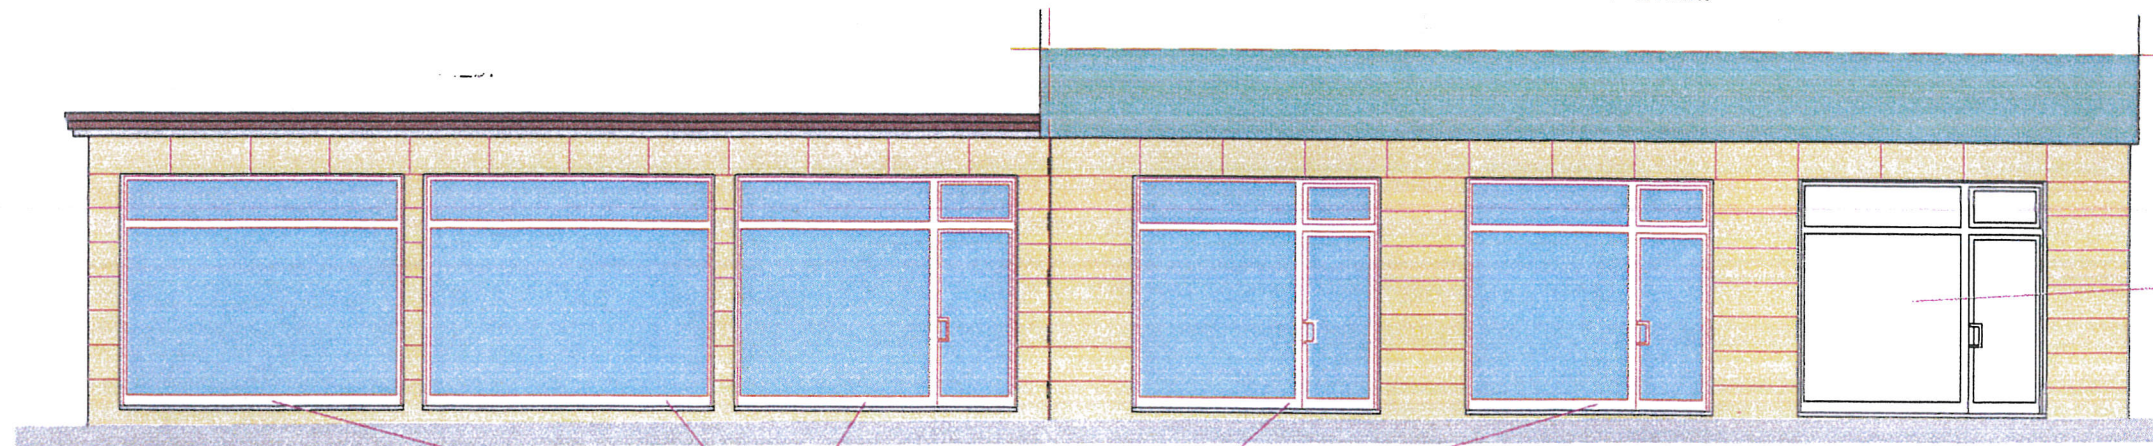

VETRINA NON INTERESSATA
DAI LAVORI

SERRAMENTI IN ALLUMINIO
A TAGLIO TERMICO
CON VETRI BASSOEMISSIONI

PROSPETTO STATO DI PROGETTO
scala 1 : 100

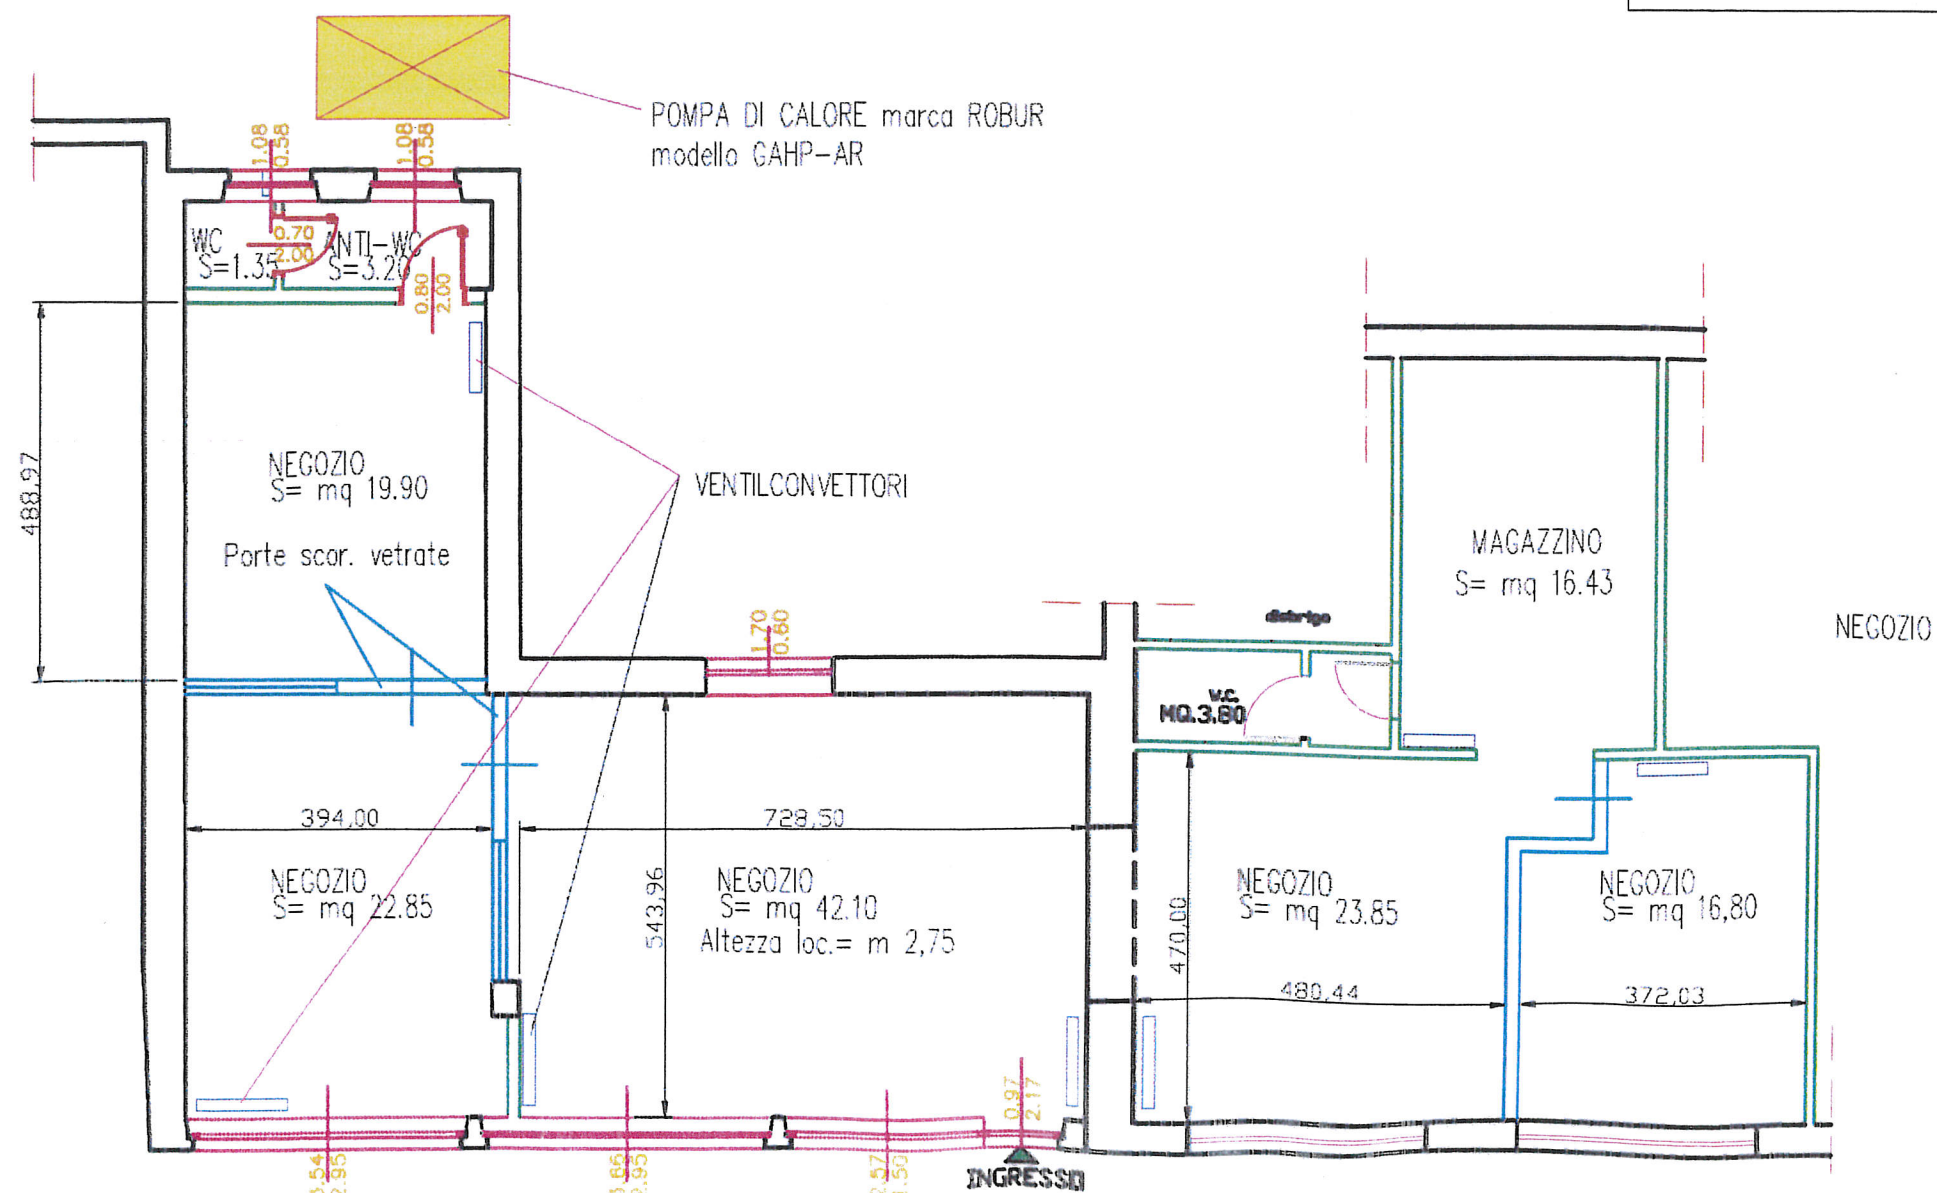

PIANTA NEGOZIO
scala 1 : 100