

PIANO PRIMO

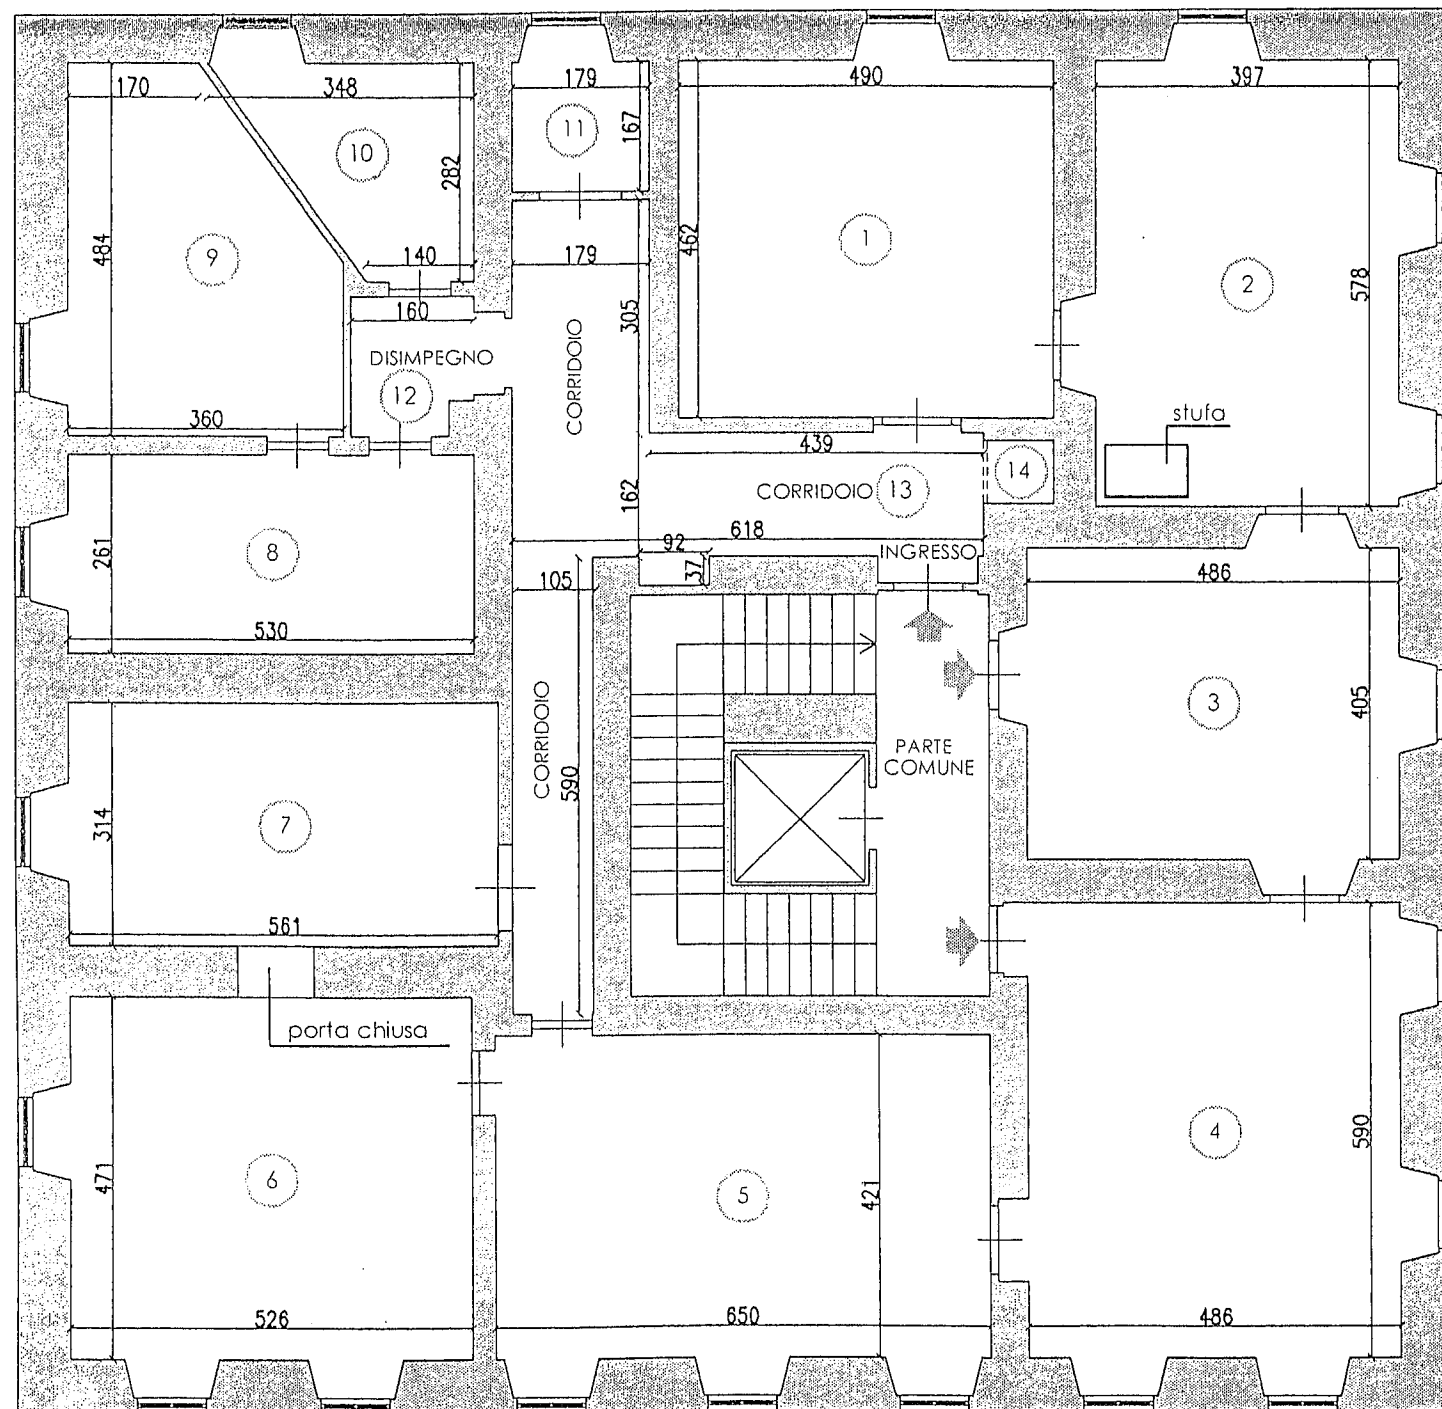


TABELLA SUPERFICI UTILI

LOCALE	DESCRIZIONE	MQ
①	reception/attesa	22,64
②	ufficio	22,95
③	ufficio	19,68
④	ufficio	28,93
⑤	ufficio	27,37
⑥	ufficio	24,77
⑦	ufficio	17,62
⑧	archivio	13,83
⑨	loc. caldaia	14,97
⑩	wc 1	6,88
⑪	wc 2	2,99
⑫	disimpegno	3,20
⑬	corridoio	22,01
⑭	nicchia	0,74
	TOTALE	228,57

**Cestari**  
**Suardi**  
studio immobiliare

**Gabriele Dalbosco**

Agente immobiliare - Cell. 335 5616956  
ISCR. REA TN - 165882

38122 TRENTO - Via Malta, 19 - Tel. 0461 933009  
38122 TRENTO - Viale Verona, 16 - Tel. 0461 932296  
38068 ROVERETO - C.so Rosmini, 30 - Tel. 0464 424458  
www.cestarisuardi.it - gabriele@cestarisuardi.it