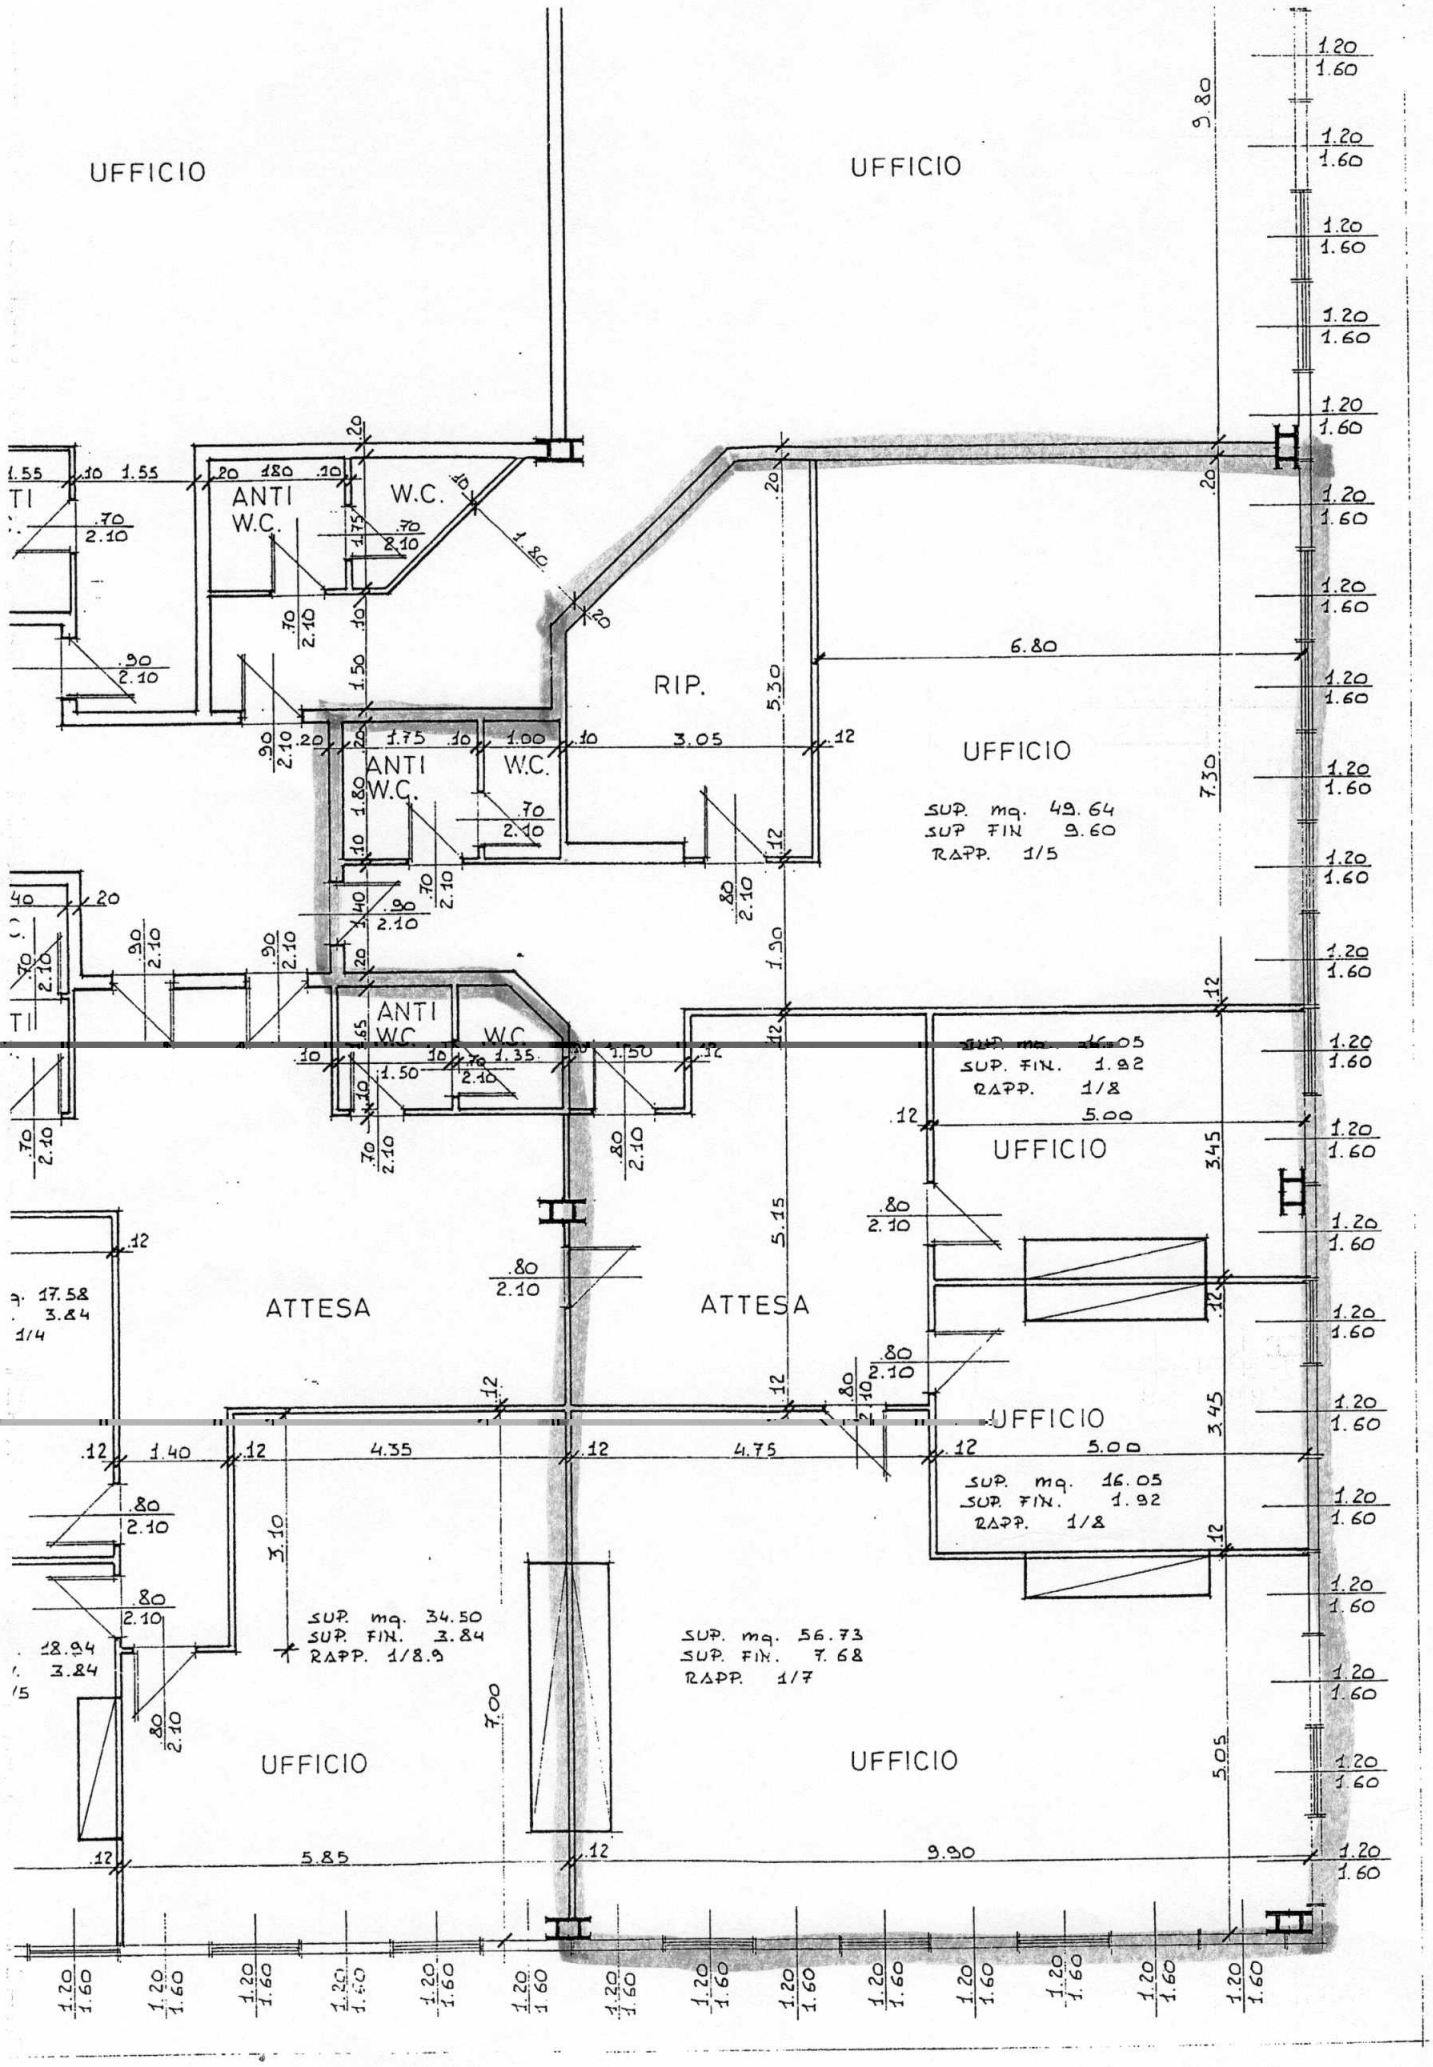
UFFICIO
UFFICIO
ANTI W.C.
W.C.
RIP.
UFFICIO
SUP. mq. 49.64
SUP FIN 9.60
RAPP. 1/5
ANTI W.C.
W.C.
ANTI W.C.
W.C.
SUP. mq. 16.05
SUP. FIN. 1.92
RAPP. 1/8
UFFICIO
ATTESA
ATTESA
UFFICIO
SUP. mq. 16.05
SUP. FIN. 1.92
RAPP. 1/8
SUP. mq. 34.50
SUP. FIN. 3.84
RAPP. 1/8.9
SUP. mq. 56.73
SUP. FIN. 7.68
RAPP. 1/7
UFFICIO
UFFICIO

20 15